


Визуализация фронта работ №

Клиент (ФИО):

Адрес:

Перечень выполняемых работ:
Освещение участка

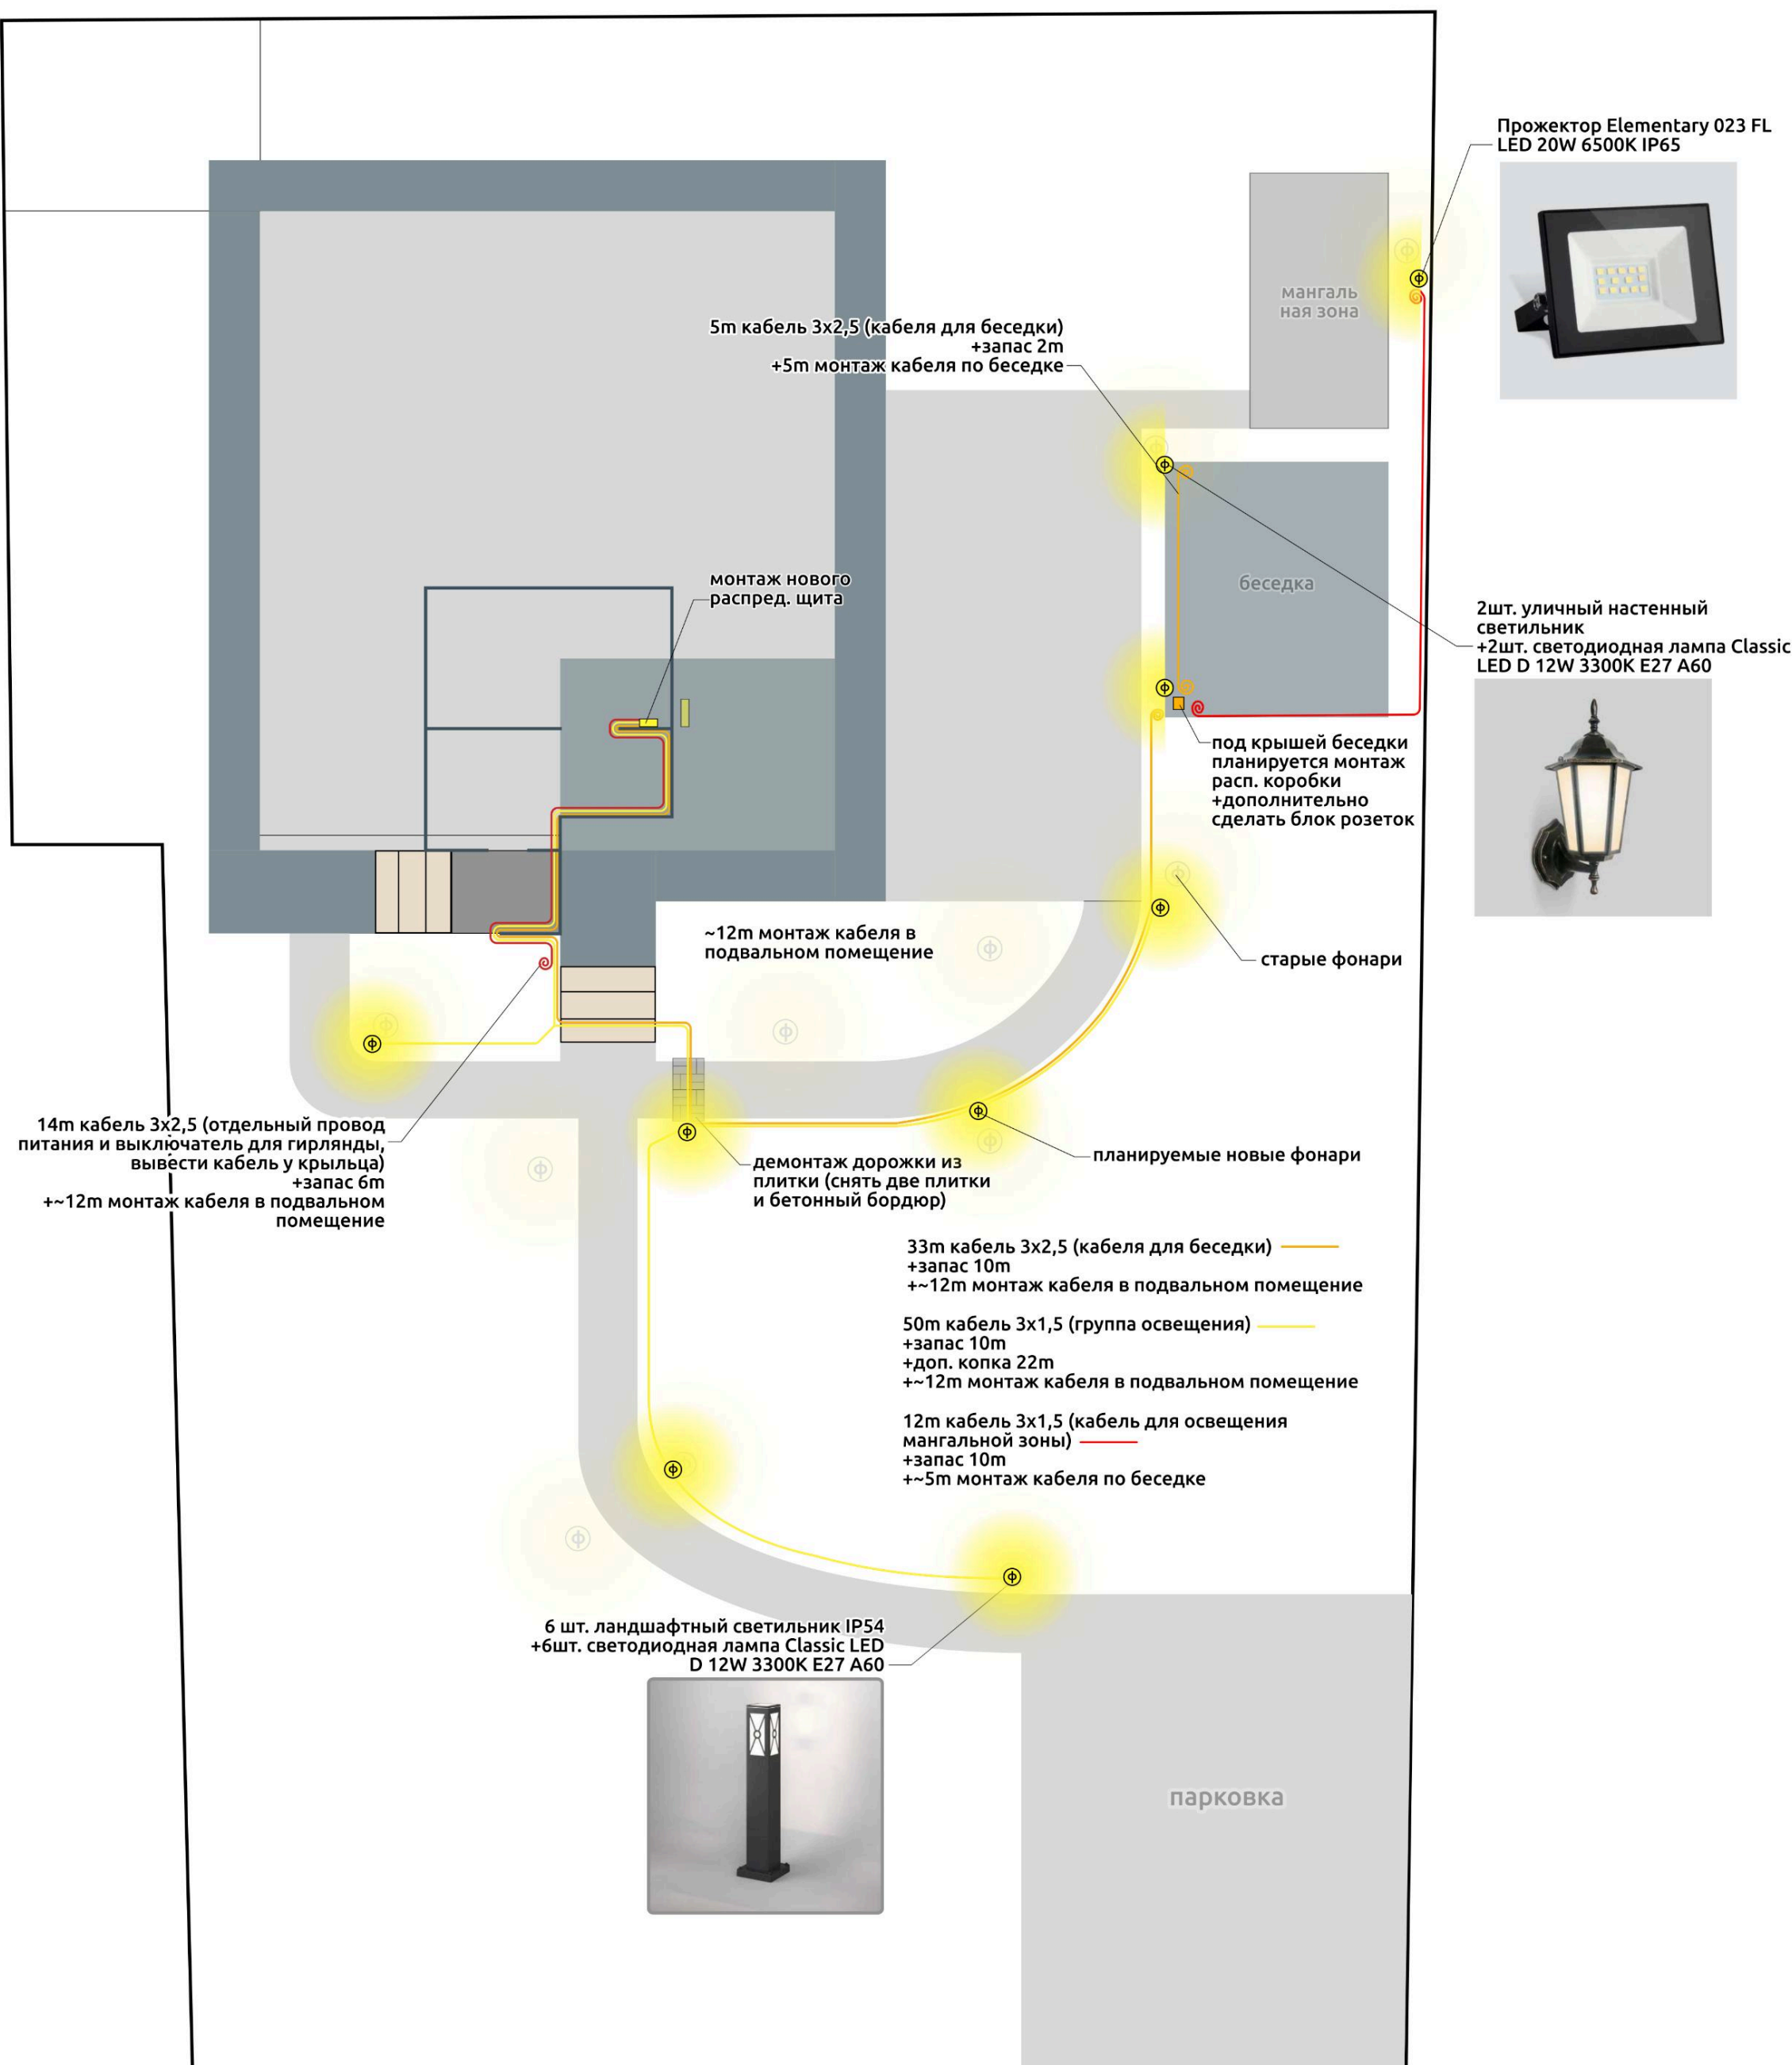

Исполнитель:
ООО «Севера Лаб»

Заказчик:

Согласовывая настоящий проект клиент уведомлен и согласен с тем, что услуги оказываются / работы выполняются в соответствии с заданными и указанными клиентом индивидуальными параметрами, размерами, характеристиками и пр. требованиями. Клиент осведомлен, что фактическое выполнение работ по указанному индивидуальному проекту может не соответствовать и/или нарушать действующие технические правила, в том числе, но не ограничиваясь, санитарные нормы и правила, государственные стандарты (ГОСТ), строительные нормы и правила (СНиП), технические регламенты и иные нормативные акты, устанавливающие требования к соответствующим видам и типам работ / услуг.



Итоговая смета на монтаж уличного освещения №

Заказчик:

Адрес:

Оборудование

№	Название	Ед. изм.	Кол-во	Цена р.	Сумма р.
1	Ландшафтный светильник IP54 1406 TECHNO черный	шт.	6	9 700 р.	58 200 р.
2	Уличный настенный светильник GL 1004U черное золото	шт.	2	1 870 р.	3 740 р.
3	Светодиодная лампа Classic LED D 12W 3300K E27 A60	шт.	8	240 р.	1 920 р.
4	Прожектор Elementary 023 FL LED 20W 6500K IP65 023 FL LED 20W 6500K IP65	шт.	1	534 р.	534 р.
5	Доставка	шт.	1	9 000 р.	9 000 р.
					Итого оборудование: 73 394 р.

Работы и материалы

№	Название	Ед. изм.	Кол-во	Цена р.	Сумма р.
1	Монтаж линии освещения с демонтажом и восстановлением дорожки со срезом газона + обратная укладка	усл.	1	50 000 р.	50 000 р.
2	Кабель 3x2.5 в пнд трубе/гофре	м	43	350 р.	15 050 р.
3	Кабель 3x1.5 в пнд трубе/гофре	м	82	300 р.	24 600 р.
4	Монтаж светильников	шт.	8	6 500 р.	52 000 р.
5	Монтаж прожектора	шт.	1	1 250 р.	1 250 р.
6	Монтажный комплект	шт.	1	15 000 р.	15 000 р.
7	Пусконаладочные работы	усл.	1	10 000 р.	10 000 р.
8	Свайная опора светильника	шт.	6	4 000 р.	24 000 р.
9	Выезд бригады	усл.	1	11 900 р.	11 900 р.
					Итого работы и материалы: 203 800 р.

Общая стоимость: 277 194 р.